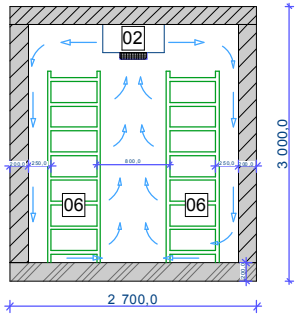

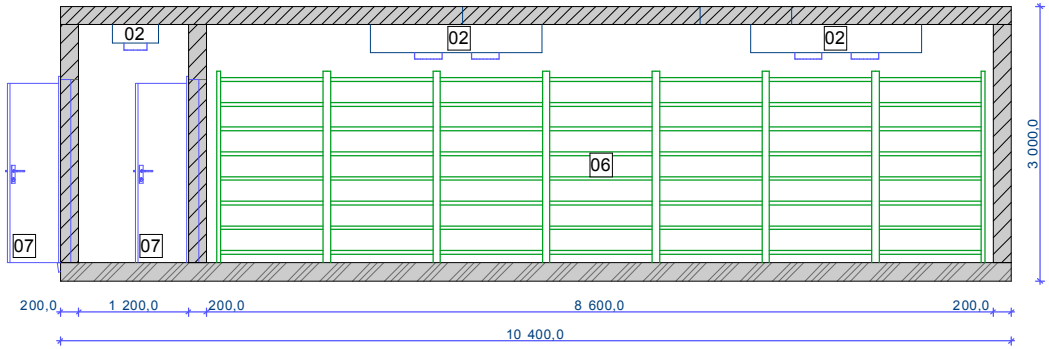

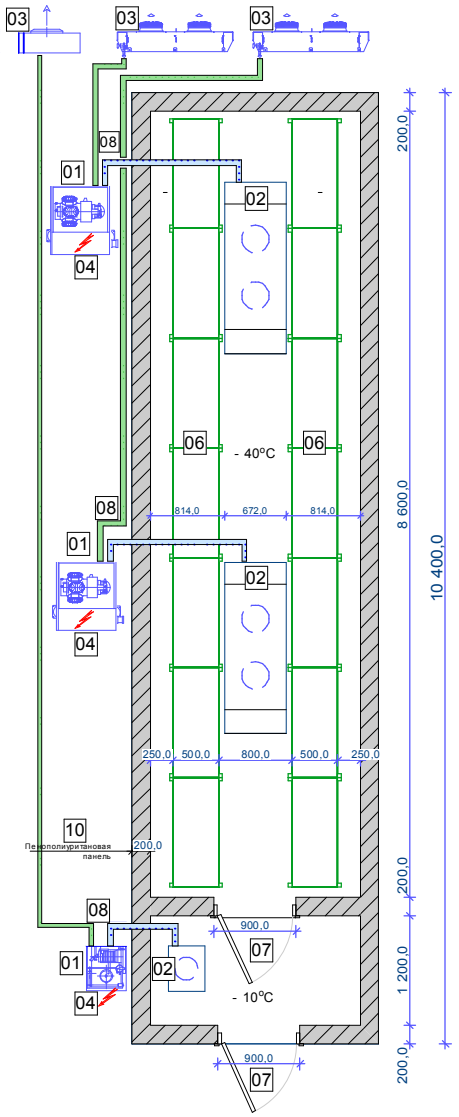

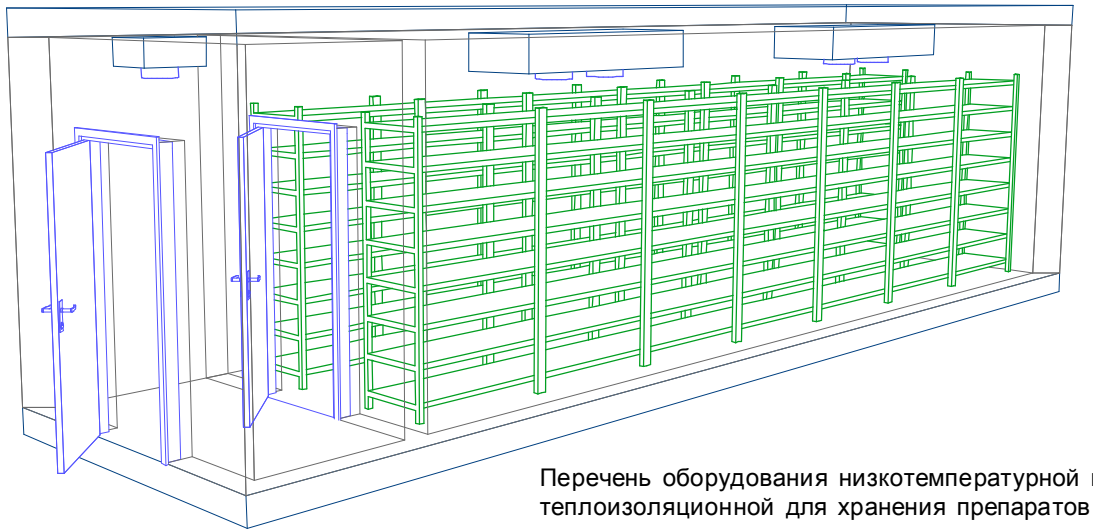

Перечень оборудования низкотемпературной камеры сборной теплоизоляционной для хранения препаратов крови КХ5000:

01 - холодильные машины (3 шт.);
02 - воздухоохладители (3 шт.);
03 - конденсаторы (3 шт.);
04 - щит управления;
05 - дистанционный пульт аварийной сигнализации;
06 - стеллажи (комплект);
07- холодильные двери (2 шт.);
08 - медный трубопровод (комплект);
09 - дренажный трубопровод (комплект);
10 - теплоизоляционная сэндвич панель (144 м²).

Гл. спец.				Холодильная камера КХ - 5000	Стадия	Лист	Листов
Рук. гр.					П	1	
Проверил					ООО "Диаген" г. Калининград		
Проектировал							
Н. контр.							

Взамен инв. N

Подпись и дата

Инв. N подл.